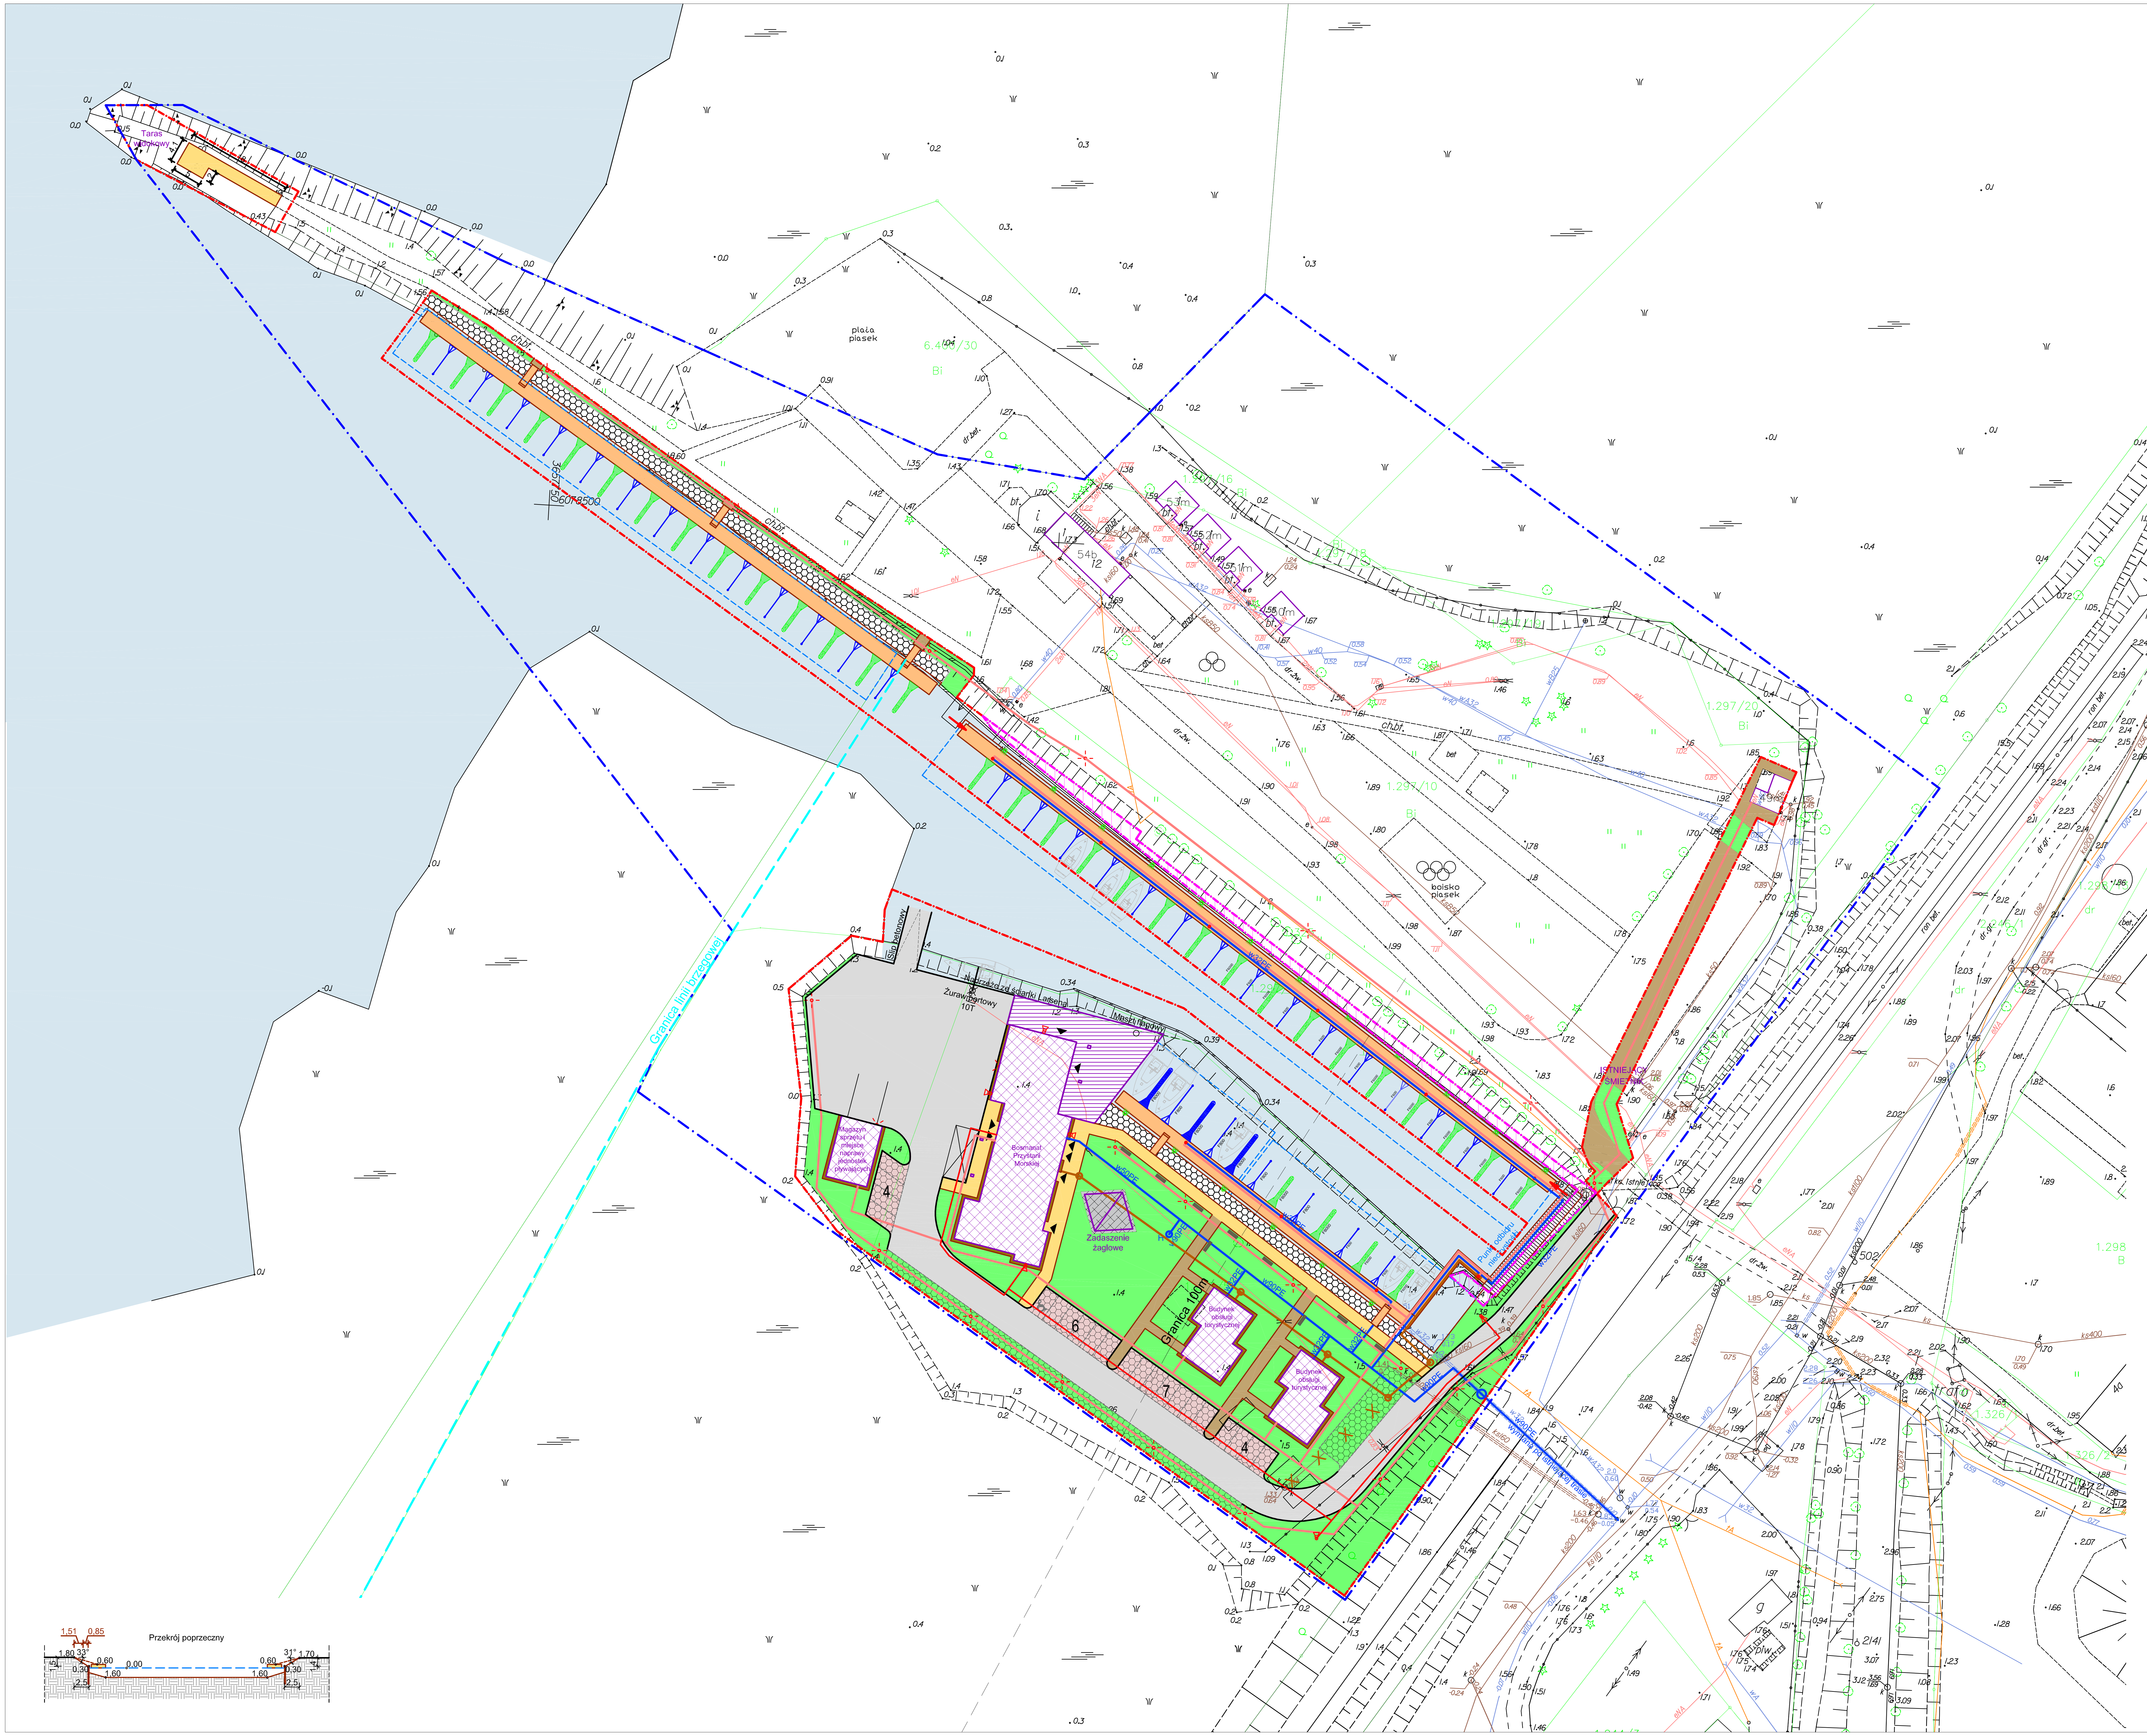

Oznaczenia

- Projektowany budynek
- Projektowane tarasy
- Ś Projektowany śmietnik
- Projektowany ciąg pieszo-jezdny (polbruk)
- Projektowane parkingi (MEBA)
- Projektowane kratki trawnikowe
- Projektowane chodniki (płyty chodnikowe)
- Projektowane chodniki (ścieżki żwirowe)
- Projektowana opaska żwirowa
- Projektowane utwardzenie (kostka granitowa)
- Projektowane umocnienie skarp - materace siatkowo-betonowe
- Projektowany pomost
- Strefa cumowania jachtów
- Projektowana zieleń
- Krawężnik betonowy 15x30x100cm
- Krawężnik betonowy najazdowy 20x22x100cm
- Obrzeże betonowe 8x30x100cm
- Granica opracowania = Granica oddziaływania inwestycji
- Granica przystani Nadbrzeże
- Granica linii brzegowej
- Projektowane przyłącze wodociągowe
- Projektowane przyłącze kanalizacji sanitarnej
- Projektowane kable oświetlenia zewnętrznego
- Projektowane latarnie
- Projektowane oświetlenie na pomostach
- Projektowana wewn. sieć instalacji niskoprądowej (monitoring)
- Projektowane maszty monitoringu
- Obiekty do usunięcia
- Przyłącze wodociągowe do usunięcia
- Przyłącze kanalizacji sanitarnej do usunięcia
- Przyłącze energetyczne do usunięcia
- Projektowane trawy ozdobne
- Projektowane trawy na skarpach:
- Dostęp do pomostu pływającego
- Działka w dzierżawie Jachtklubu Elbląg

LATECKI projekt
Euro-Projekt
Grzegorz Latecki
82-300 Elbląg, ul. Stanisława Sulimy 1/325
kom. + 48 606 147 184
e-mail: projekt@europrojekt.elblag.pl

NUMER	**A01**
SKALA	**1:500**
DATA	**07.2016**

RYSUNEK
TYTUŁ: **Plan zagospodarowania terenu**
RODZAJ: **koncepcja** BRANŻA: **architektura**

INWESTOR
NAZWA: **Starostwo Powiatowe w Elblągu**
ADRES: **82-300 Elbląg, ul. Saperów 14A**

INWESTYCJA
NAZWA: **Koncepcja rozbudowy przystani morskiej Nadbrzeże**
ADRES: **Nadbrzeże (działki nr: 297/5, 297/15, 297/14, 297/10, 325, 400/31)**

PROJEKTANT	ASYSTENT
mgr inż. Grzegorz Latecki	**mgr inż. arch. Jakub Brdak**
ASYSTENT	ASYSTENT
mgr inż. arch. Ewelina Kowalik	**mgr inż. arch. Emilia Huszcza**